


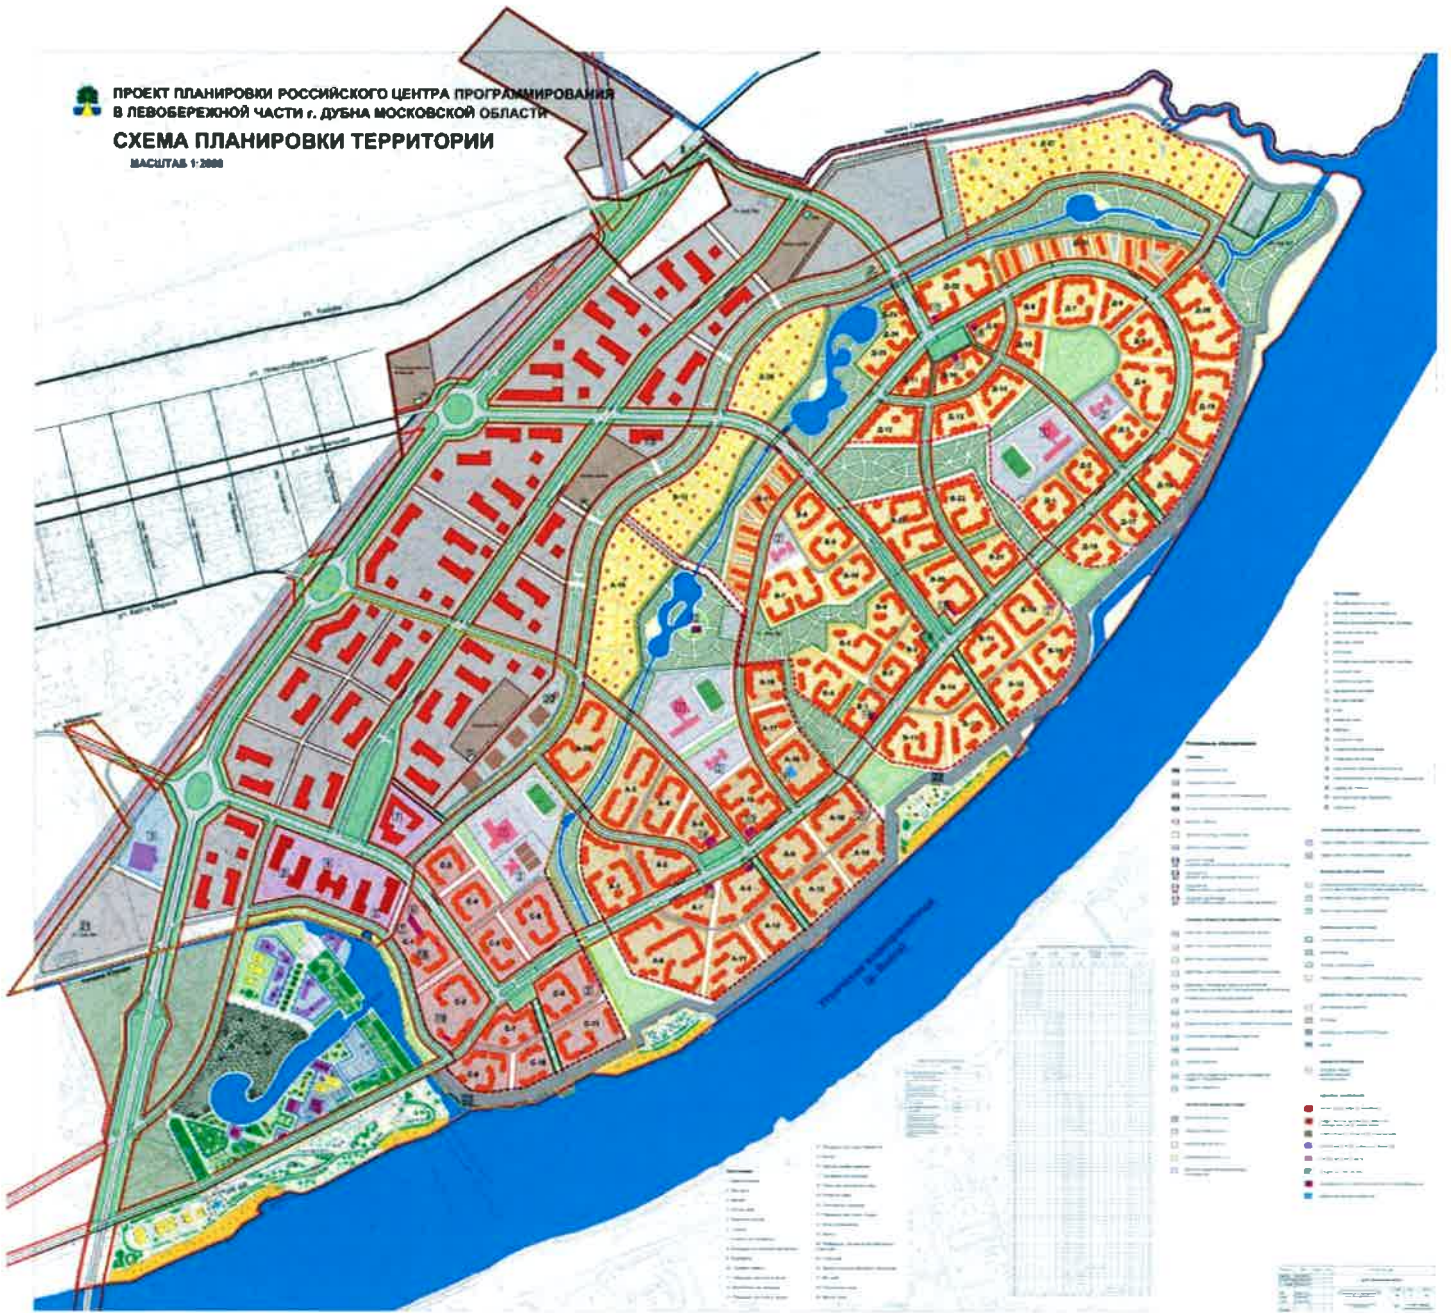

ПРОЕКТ ПЛАНИРОВКИ РОССИЙСКОГО ЦЕНТРА ПРОГРАММИРОВАНИЯ
В ЛЕВОБЕРЕЖНОЙ ЧАСТИ г. ДУБНА МОСКОВСКОЙ ОБЛАСТИ

СХЕМА ПЛАНИРОВКИ ТЕРРИТОРИИ

МАСШТАБ 1:2000



Глава города Дубны



В.Б. Мухин