
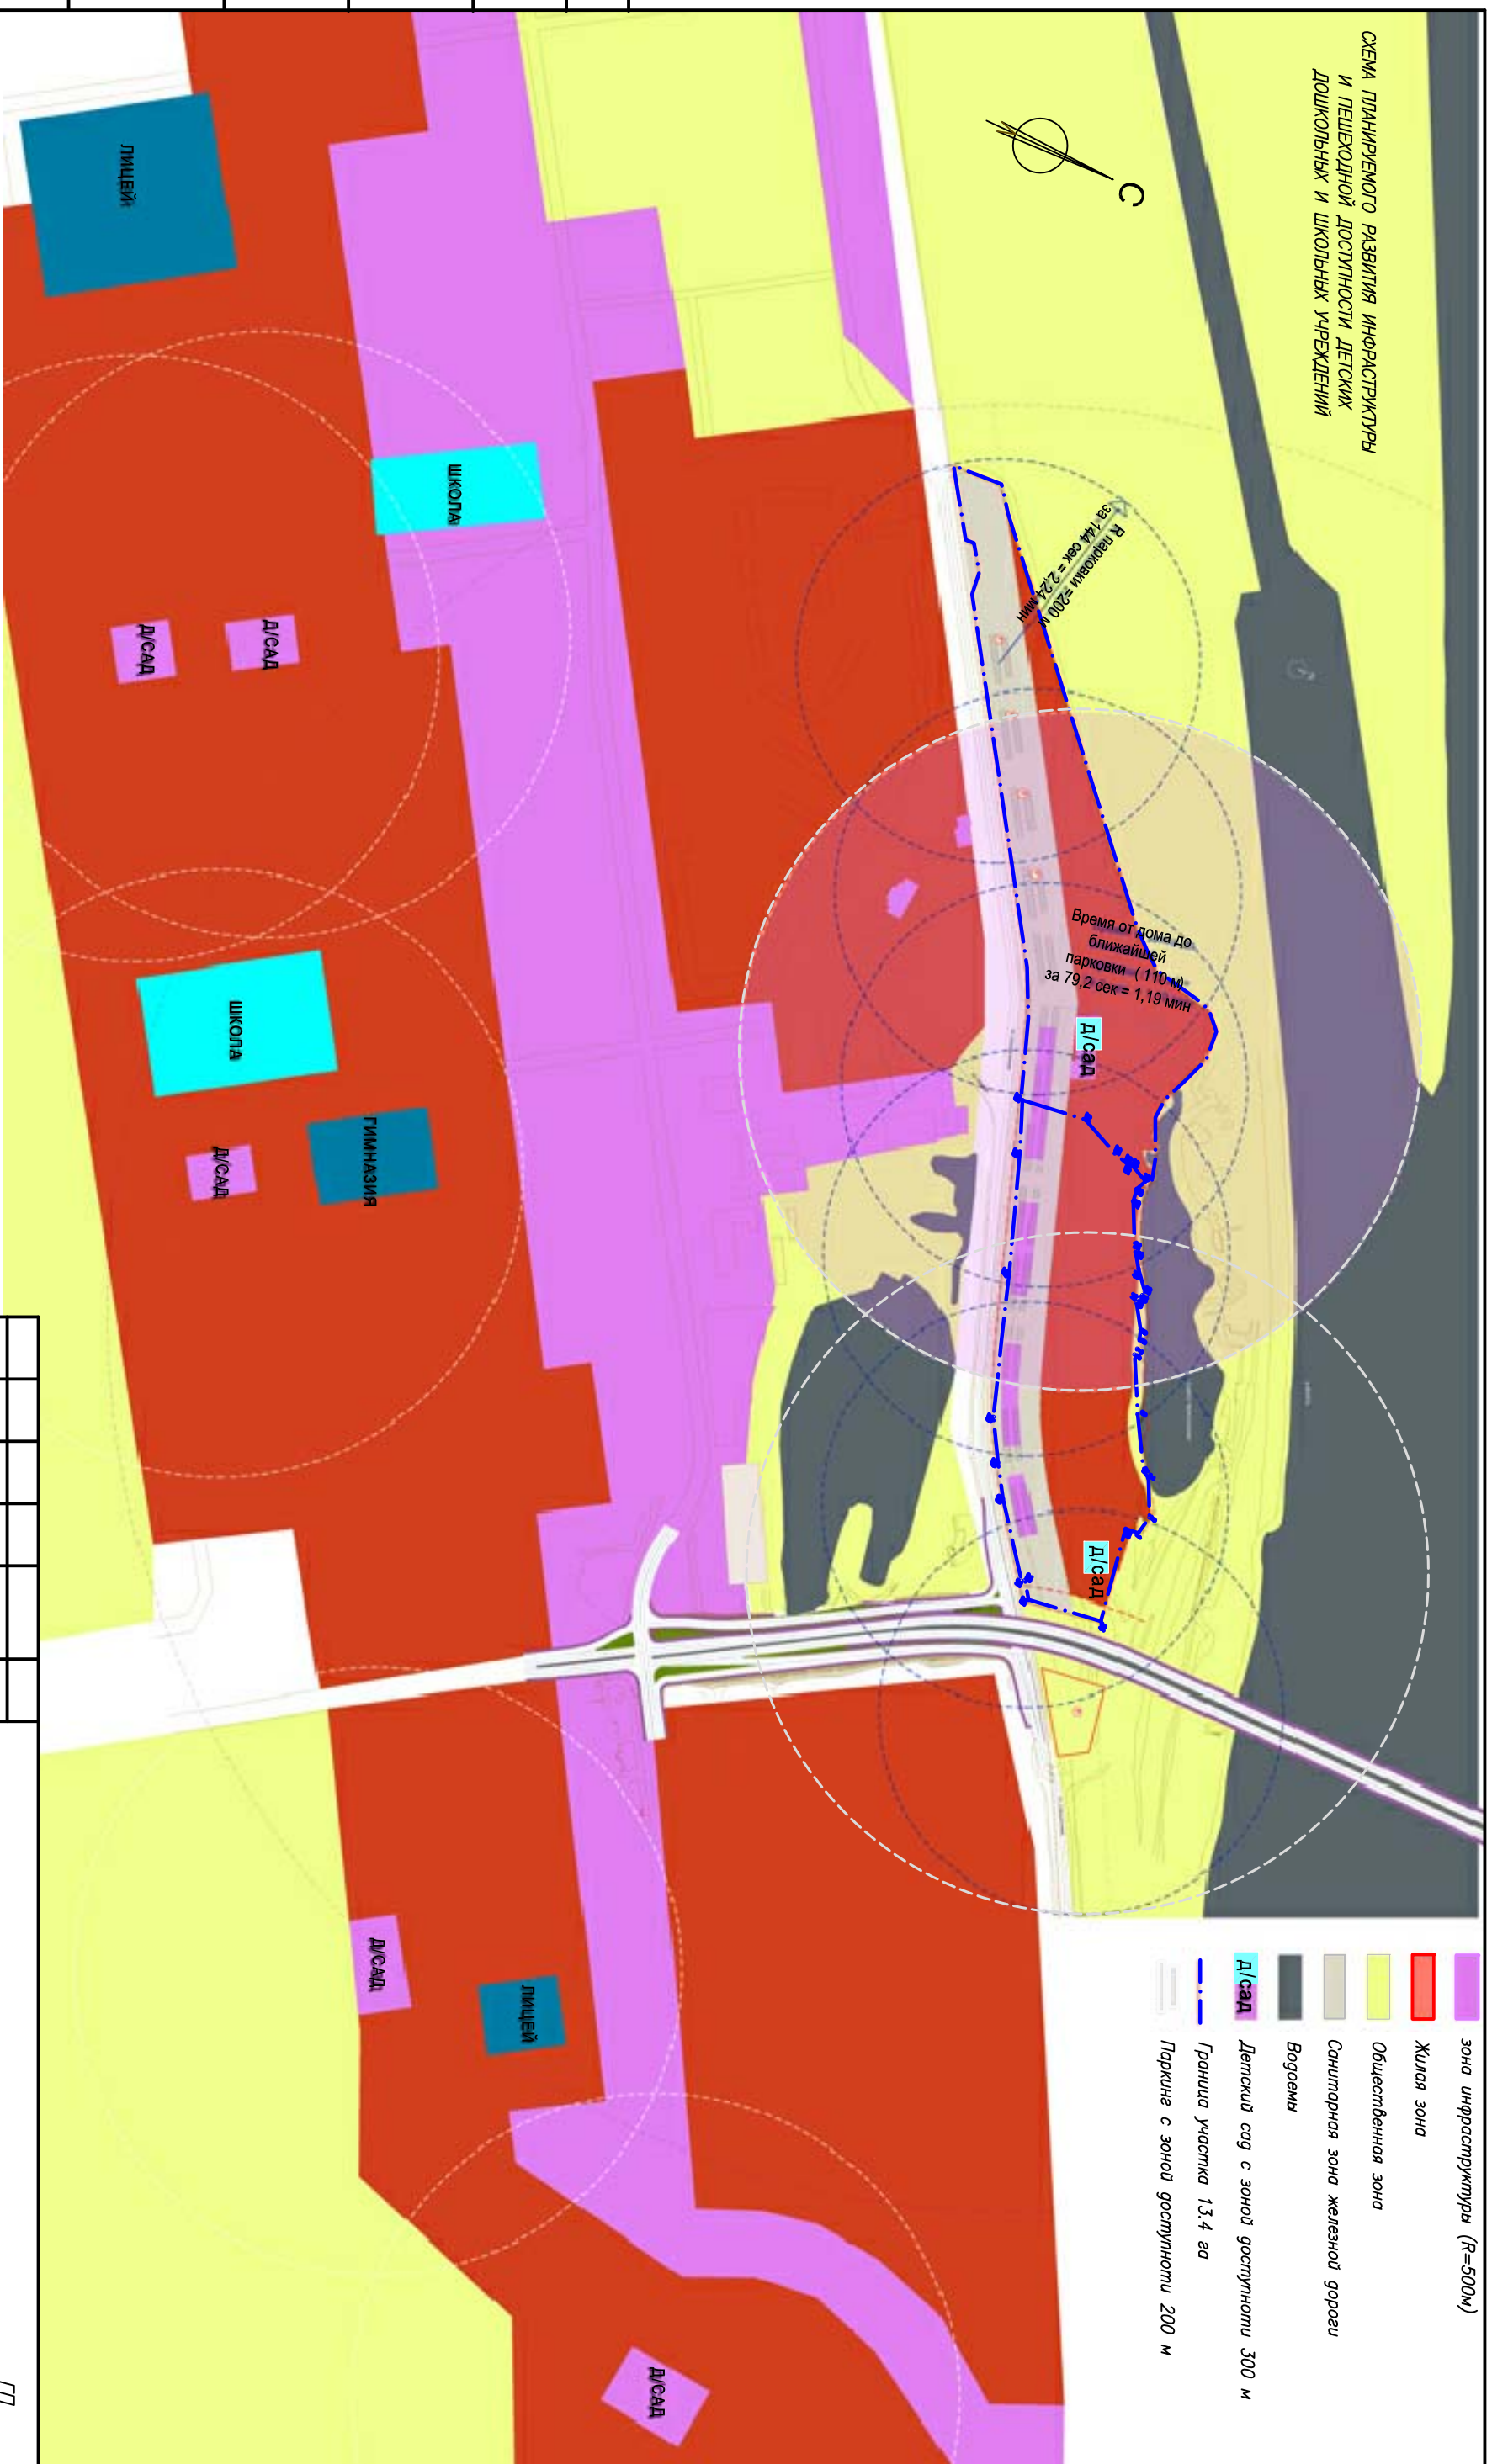


СХЕМА ПЛАНИРУЕМОГО РАЗВИТИЯ ИНФРАСТРУКТУРЫ И ПЕШЕХОДНОЙ ДОСТУПНОСТИ ДЕТСКИХ ДОШКОЛЬНЫХ И ШКОЛЬНЫХ УЧРЕЖДЕНИЙ

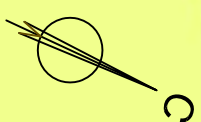

- зона инфраструктура (R=500м)
- Жилая зона
- Общественная зона
- Санитарная зона железной дороги
- Водоемы
- Детский сад с зоной доступности 300 м
- Граница участка 13,4 га
- Парковка с зоной доступности 200 м

Согласовано

Инв.№подл.	Подп. и дата	Взам. инв.№				

Объект: Проект застройки микрорайона на 1900 чел. г. Дубна									
Изм.	Кол.уч.	Лист	Угол.	Подп.	Дата				
Руководитель	Лужа Ф.А.								
Главинженер	Илюхин М.И.								
СХЕМА ПЛАНИРУЕМОГО РАЗВИТИЯ ИНФРАСТРУКТУРЫ И ПЕШЕХОДНОЙ ДОСТУПНОСТИ ДЕТСКИХ ДОШКОЛЬНЫХ И ШКОЛЬНЫХ УЧРЕЖДЕНИЙ						ЛТТ			
						Страница	Лист	Листов	
						П	4		
						ООО "ТТМ Лужа Ф.А." при СМА			